


CELKOVÁ SITUACE OBJÍZDNÉ TRASY A PARKOVÁNÍ

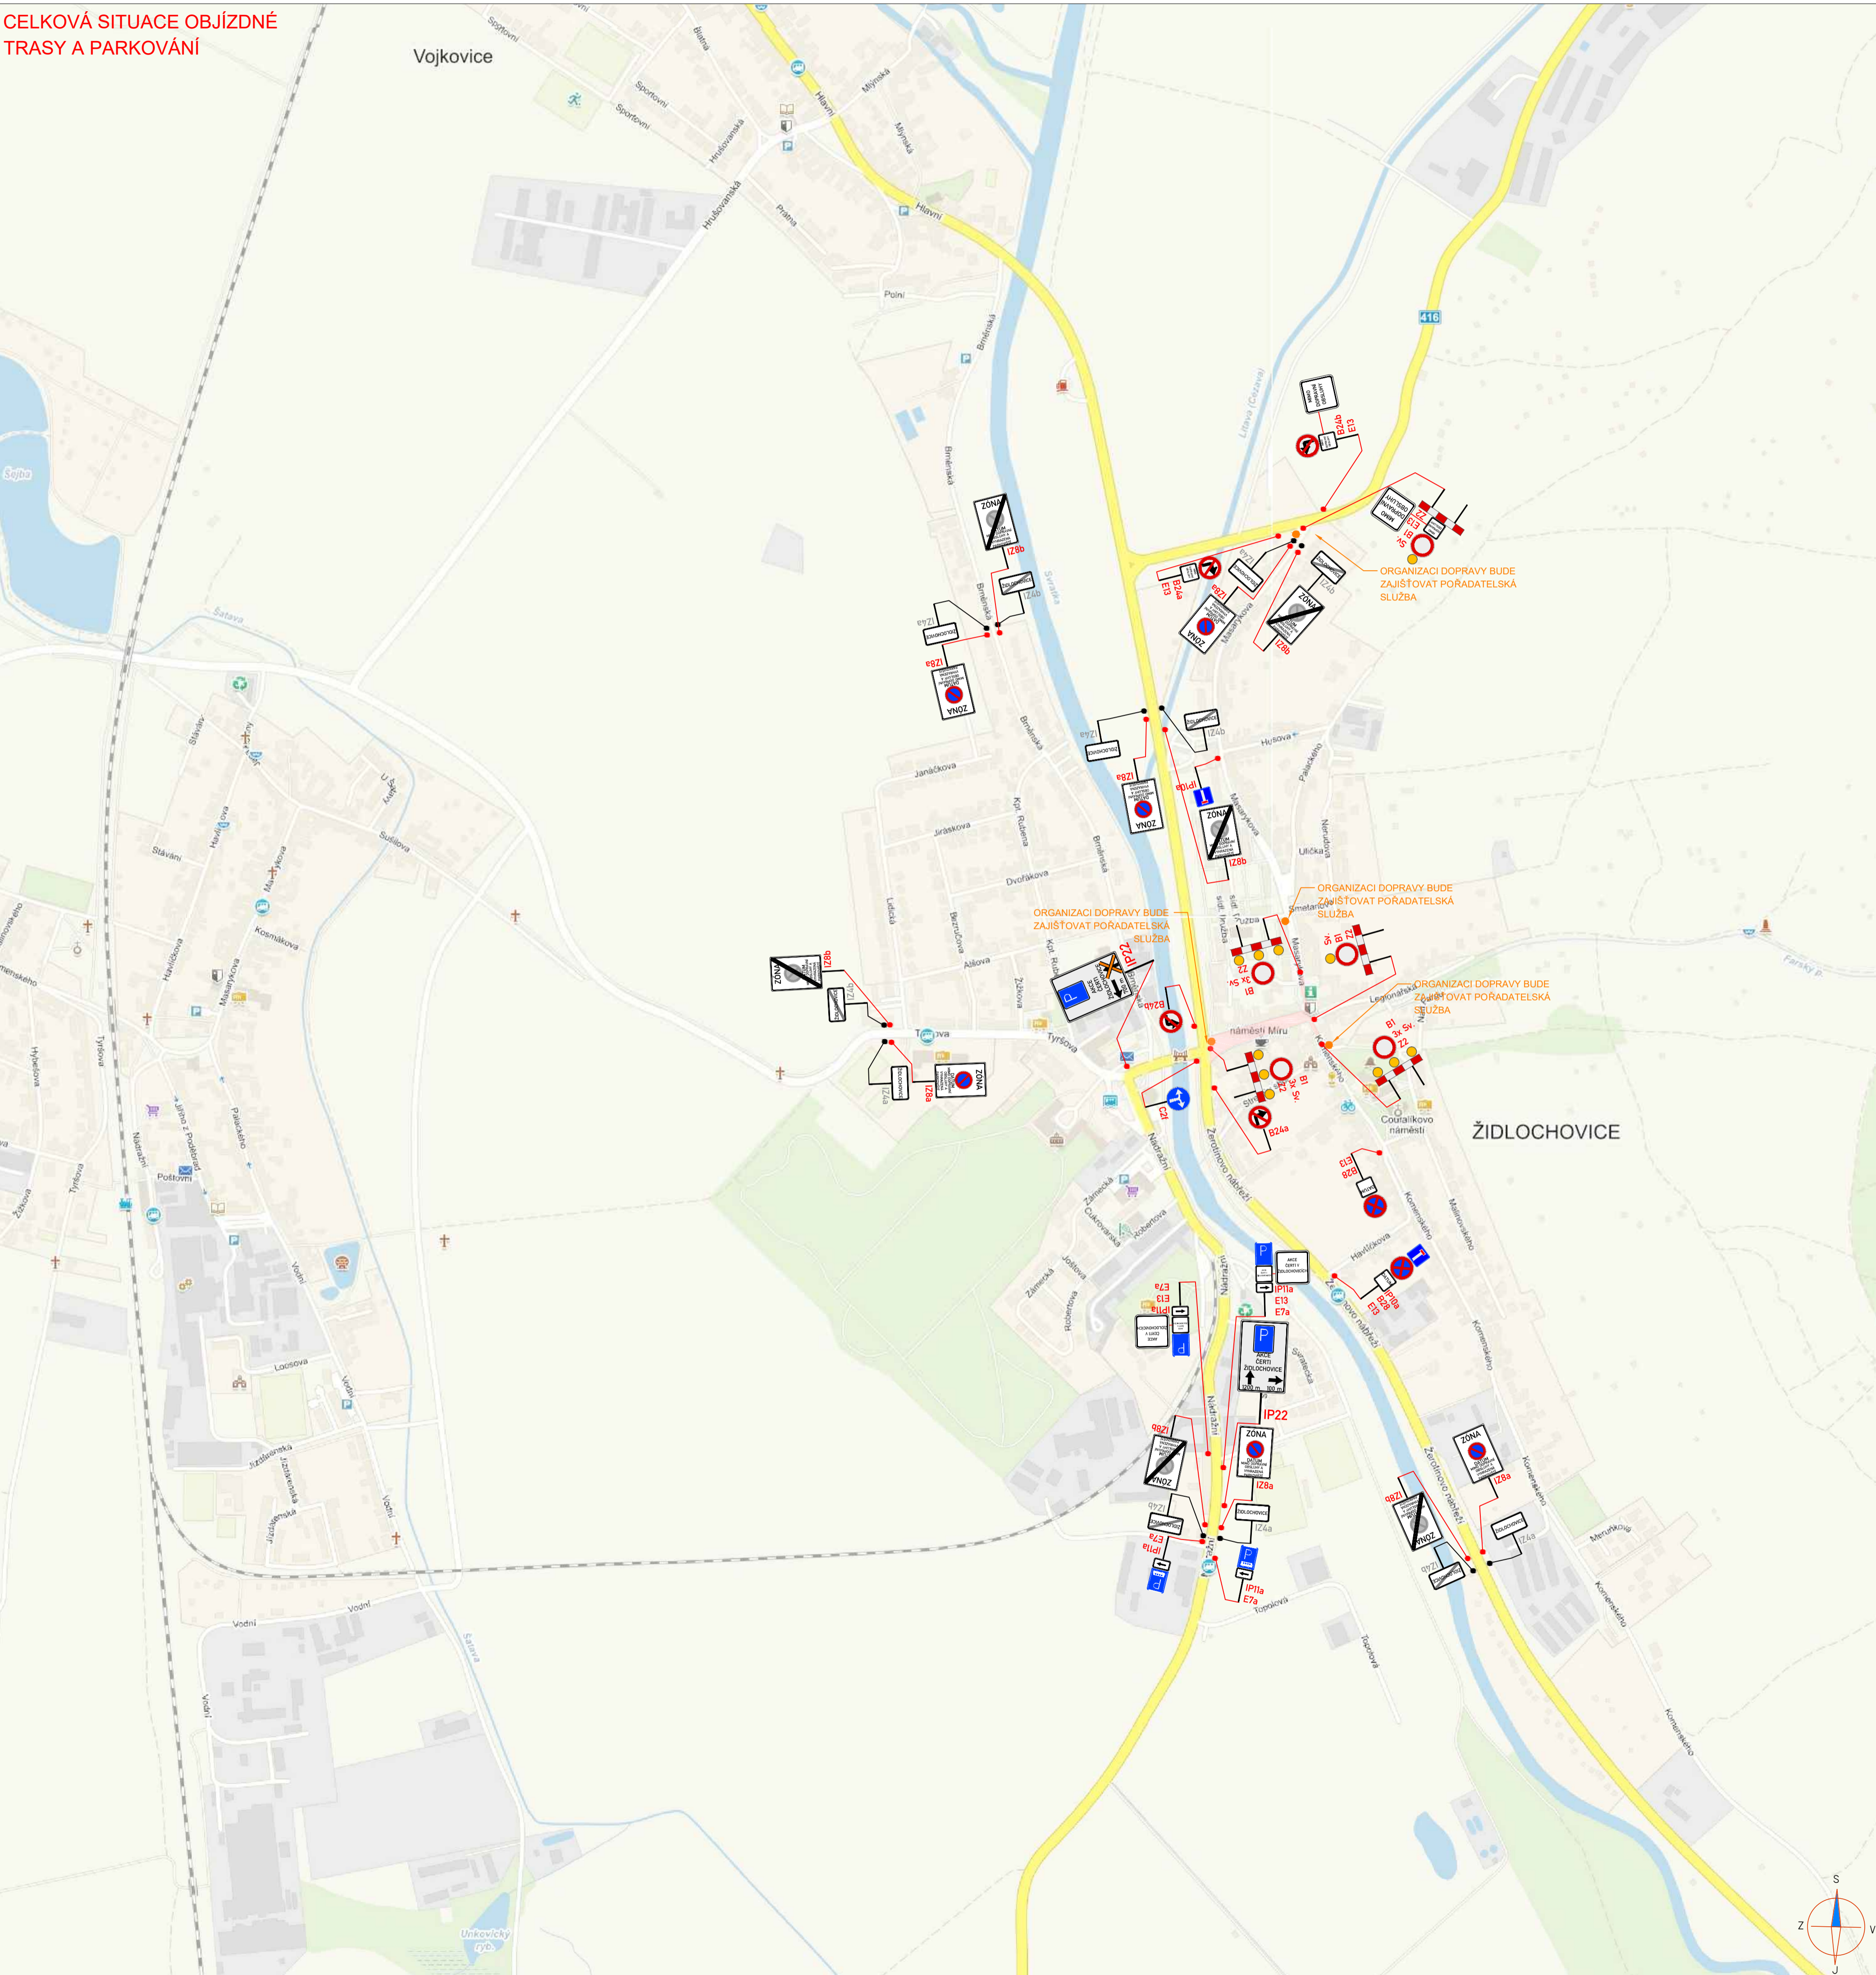

POLICIE ČESKÉ REPUBLIKY
 Územní odbor Brno-venkov
 Dopravní inspektorát, pracoviště dopravního inženýrství

Odsouhlaseno dne: 12. 10. 2023 1/2
 Pod č.j.: KRPB- 204938-1 /ČJ-2023-0603DI-PET
 v kontextu č.j.: KRPB- /ČJ-20-0603DI

Dle § 24, 25 odst. 6 písm. c) zák. č. 13/1997 Sb.
 § 77/2b zák. č. 361/2000 Sb.

LEGENDA:

	STÁVAJÍCÍ SVISLÉ DZ		PŘECHODNÉ SVISLÉ DZ
	STÁVAJÍCÍ SVISLÉ DZ DOČASNĚ ZRUŠENÉ		PŘECHODNÉ SVISLÉ DZ - UMÍSTĚNO 7 DNI PŘEDEM
			PRACOVNÍK POŘADATELSKÉ SLUŽBY
			UZAVŘENÝ ÚSEK
			OBJÍZDNÁ TRASA



POZNÁMKA:
 - V PŘÍPADĚ NUTNOSTI BUDE ORGANIZACI DOPRAVY ZAJIŠŤOVAT PRACOVNÍK POŘADATELSKÉ SLUŽBY DLE ZÁKONA 361/2000 sb., §78, písm. l.
 - Umístění dopravního značení bude instalováno v souladu s TP č. 65, TP č. 66, TP č. 133 a s ustanovením zákona č. 361/2000 Sb.
 - Otevření výjezdu a pracovní místo bude odpovídajícím způsobem zabezpečeno dle zákona č. 183/2006 Sb. a zásad BOZP
 - TP č. 65 (Zásady pro dopravní značení na pozemních komunikacích)
 - TP č. 66 (Zásady pro označování pracovních míst na pozemních komunikacích)
 - TP č. 133 (Zásady pro vodorovné dopravní značení na pozemních komunikacích)

FÁZE 1
 (12:00 hod. - 15:00 hod.)

ZNAKOM s.r.o. – ZENGOVA 2694/4, 615 00 BRNO, TEL. 602 593 383, ZNAKOM@ZNAKOM.CZ, (PRACOVNÍSTE: RYBNÍČEK 12, 602 00 BRNO)		
Vypracoval: Štěpán REZNIK podpis:	Zodpovědný projektant: Štěpán REZNIK podpis:	Reditel/Technická kontrola: Petr Bednár podpis:
		ZNAKOM s.r.o., ZENGOVA 2694/4, 615 00 BRNO

Místo: ŽIDLOCHOVICE	Číslo zak.: 24Z00285
Komunikace: místní	Formát: 594x770
Staničení úseku: –	Datum: 10/2023
Ákce: POCHOD RAKOUSKÝCH ČERTŮ 2023 ŽIDLOCHOVICE	Číslo přílohy: 1
Obsah: PŘECHODNÁ ÚPRAVA PROVOZU	

CELKOVÁ SITUACE OBJÍZDNÉ TRASY A PARKOVÁNÍ

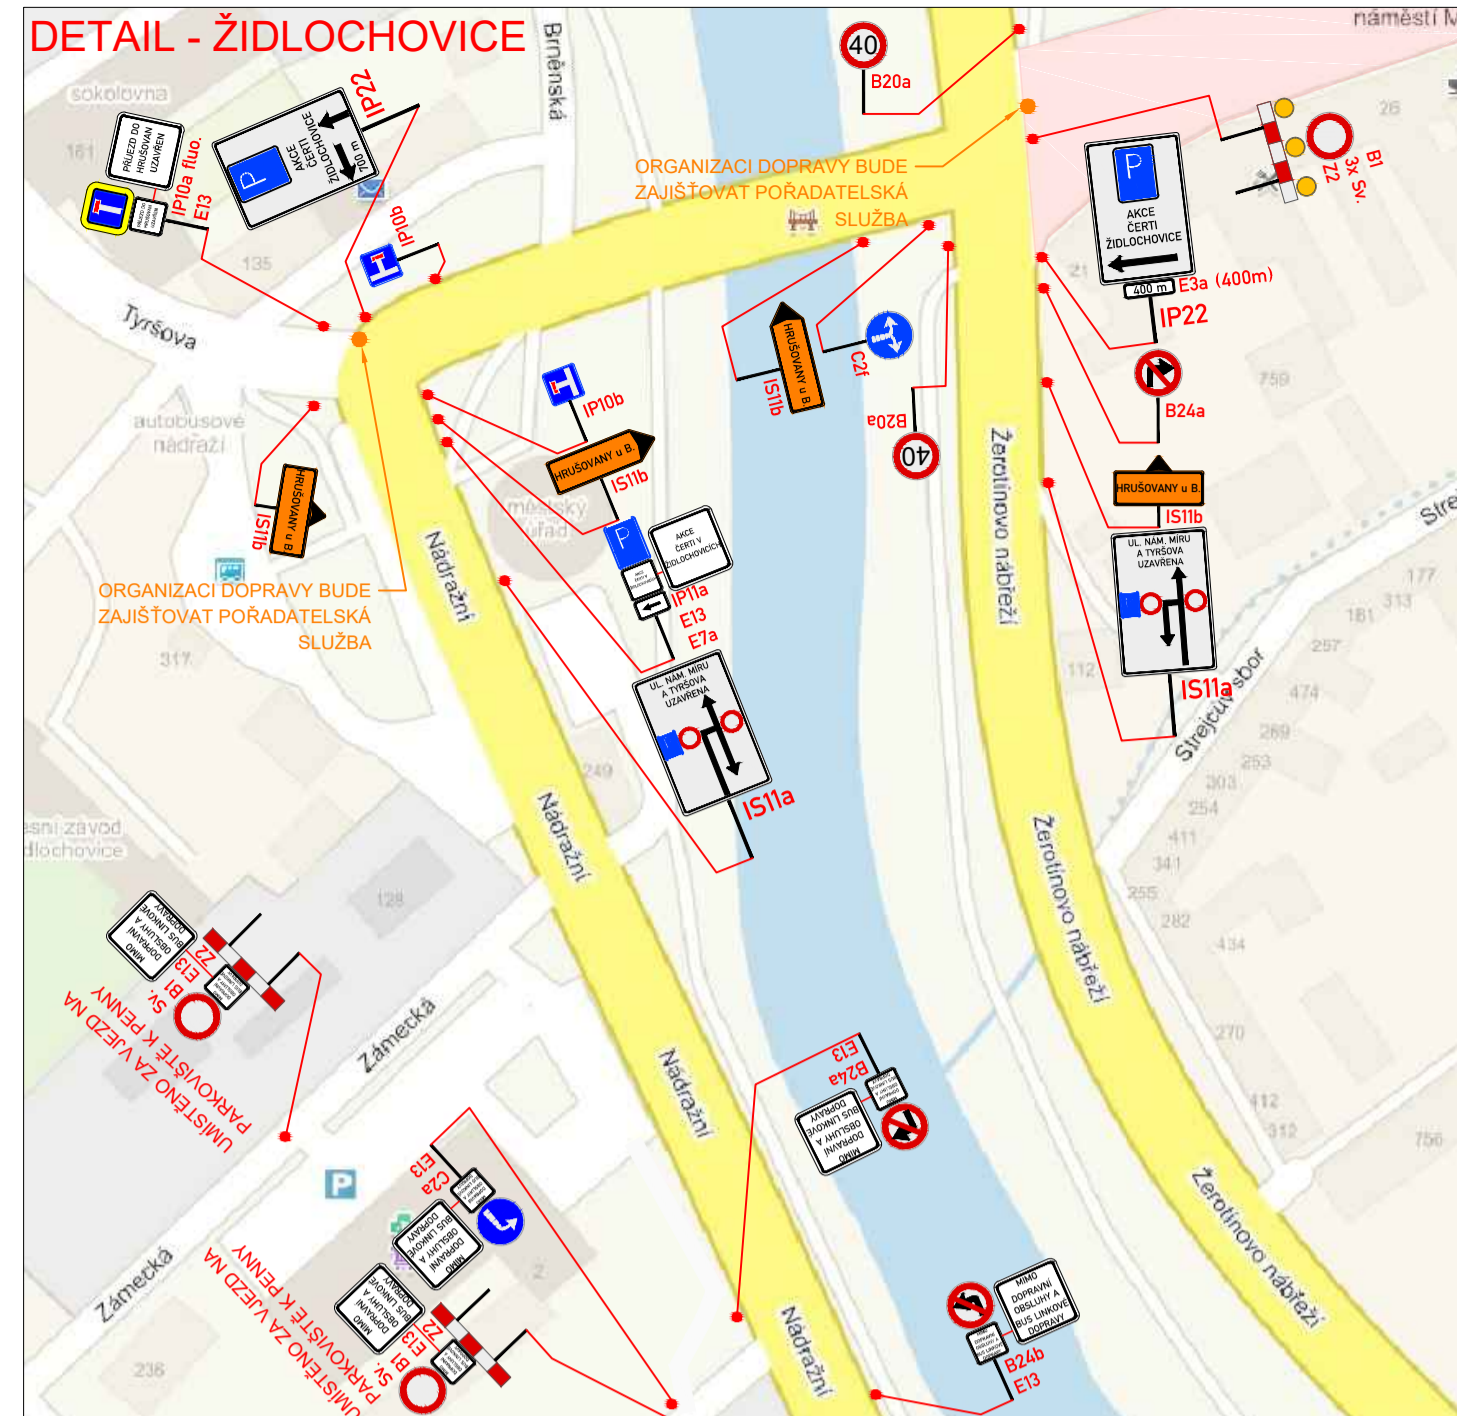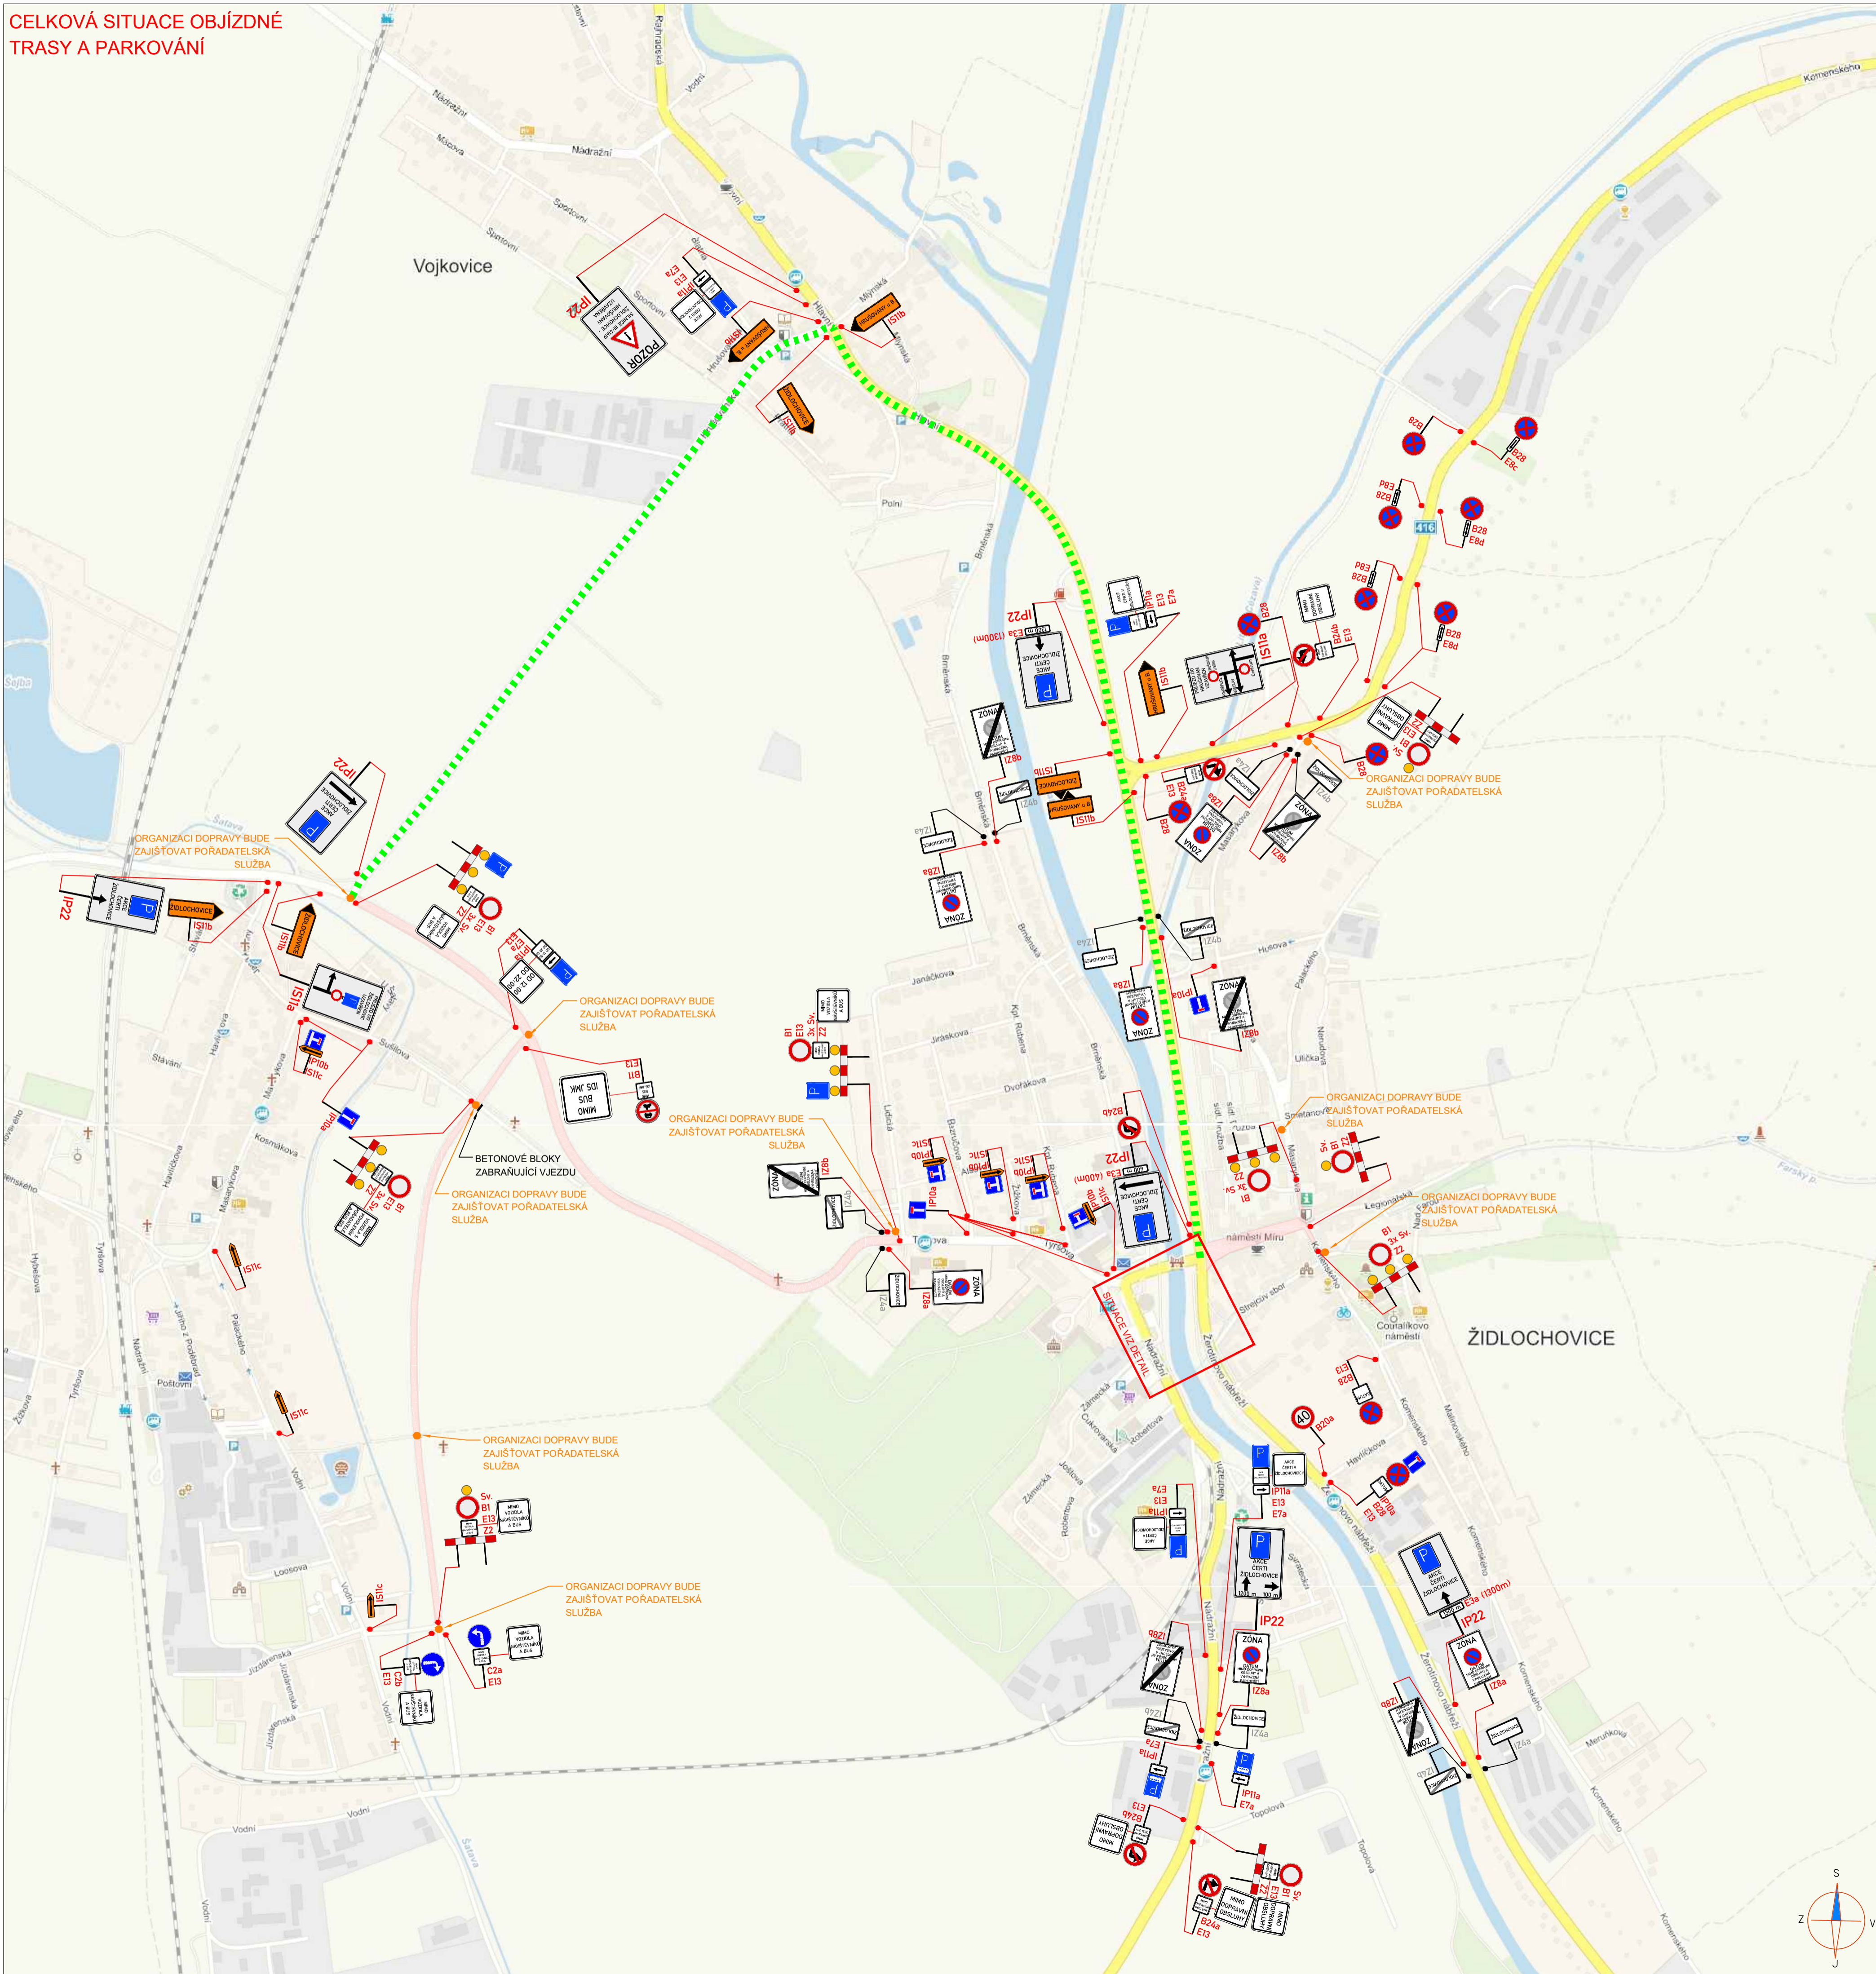

POLICIE ČESKÉ REPUBLIKY
 Územní odbor Brno-venkov
 Dopravní inspektorát, pracoviště dopravního inženýrství

Odsouhlaseno dne: 12. 10. 2023 2/2

Pod č.j.: KRPB- 204938-1 /ČJ-2023-0603DI -PET

v kontextu č.j.: KRPB- /ČJ-20-0603DI

Dle §24, 25 odst. 6 písm.c) zák. č. 13/1997 Sb.
 § 77/2b zák. č. 361/2000 Sb.

Petr Bednár

LEGENDA:

	STÁVAJÍCÍ SVISLÉ DZ		PŘECHODNÉ SVISLÉ DZ
	STÁVAJÍCÍ SVISLÉ DZ DOČASNĚ ZRUŠENÉ		PŘECHODNÉ SVISLÉ DZ - UMÍSTĚNO 7 DNÍ PŘEDEM
			PRACOVNÍK POŘADATELSKÉ SLUŽBY
			UZAVŘENÝ ÚSEK
			OBJÍZDNÁ TRASA

POZNÁMKA:
 - V PŘÍPADĚ NUTNOSTI BUDE ORGANIZACI DOPRAVY ZAJIŠŤOVAT PRACOVNÍK POŘADATELSKÉ SLUŽBY DLE ZÁKONA 361/2000 sb., §78, písm. l.
 - Umístění dopravního značení bude instalováno v souladu s TP č. 65, TP č. 66, TP č. 133 a s ustanovením zákona č. 361/2000 Sb.
 - TP č. 65 (Zásady pro dopravní značení na pozemních komunikacích)
 - TP č. 66 (Zásady pro označování pracovních míst na pozemních komunikacích)
 - TP č. 133 (Zásady pro vodorovné dopravní značení na pozemních komunikacích)

FÁZE 2
(15:00 hod. - 22:00 hod.)

ZNAKOM s.r.o. – ZENGROVA 2694/4, 615 00 BRNO, TEL. 602 593 383, ZNAKOM@ZNAKOM.CZ, (PRACOVNÍSTE: RYBNÍČEK 12, 602 00 BRNO)		
Vypracoval: Stěpán REZNIK podpis: <i>Stěpán Rezník</i>	Zodpovědný projektant: Stěpán REZNIK podpis: <i>Stěpán Rezník</i>	Reditel/Technická kontrola: Petr Bednár podpis: <i>Petr Bednár</i>

Místo: ŽIDLOCHOVICE	Číslo zak.: 24Z00285
Komunikace: místní, III/41619	Formát: 594x770
Staničení úseku: KM 0,420 – KM 1,700	Datum: 10/2023
Akce: POCHOD RAKOUSKÝCH ČERTŮ 2023 ŽIDLOCHOVICE	Číslo přílohy: 2
Obsah: PŘECHODNÁ ÚPRAVA PROVOZU	