
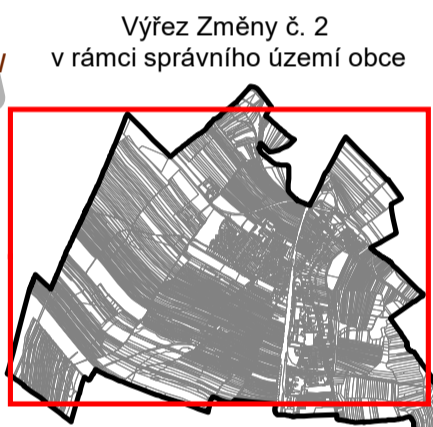


- řešené území
 - zastavěné území dle platného ÚP
 - zastavěné území vymezeno k 1. 2. 2022
 - plochy změn navržené Změnou č. 2 ÚP
- Plochy dle platného územního plánu**
- zastavitelné plochy
 - plochy změn v krajině
- Investice do půdy**
- odvodněné pozemky
- Ochrana půdního fondu**
- I. třída ochrany ZPF
 - II. třída ochrany ZPF
 - III. třída ochrany ZPF
 - IV. třída ochrany ZPF
 - V. třída ochrany ZPF
 - Pozemky lesa
- účelové komunikace - stav
 - hranice parcel

Poznámka:
Zobrazení obsahu výkresu je uvedeno do souladu s metodikou MMR,
která stanovuje jednotný standard zpracování dokumentace územního plánu.

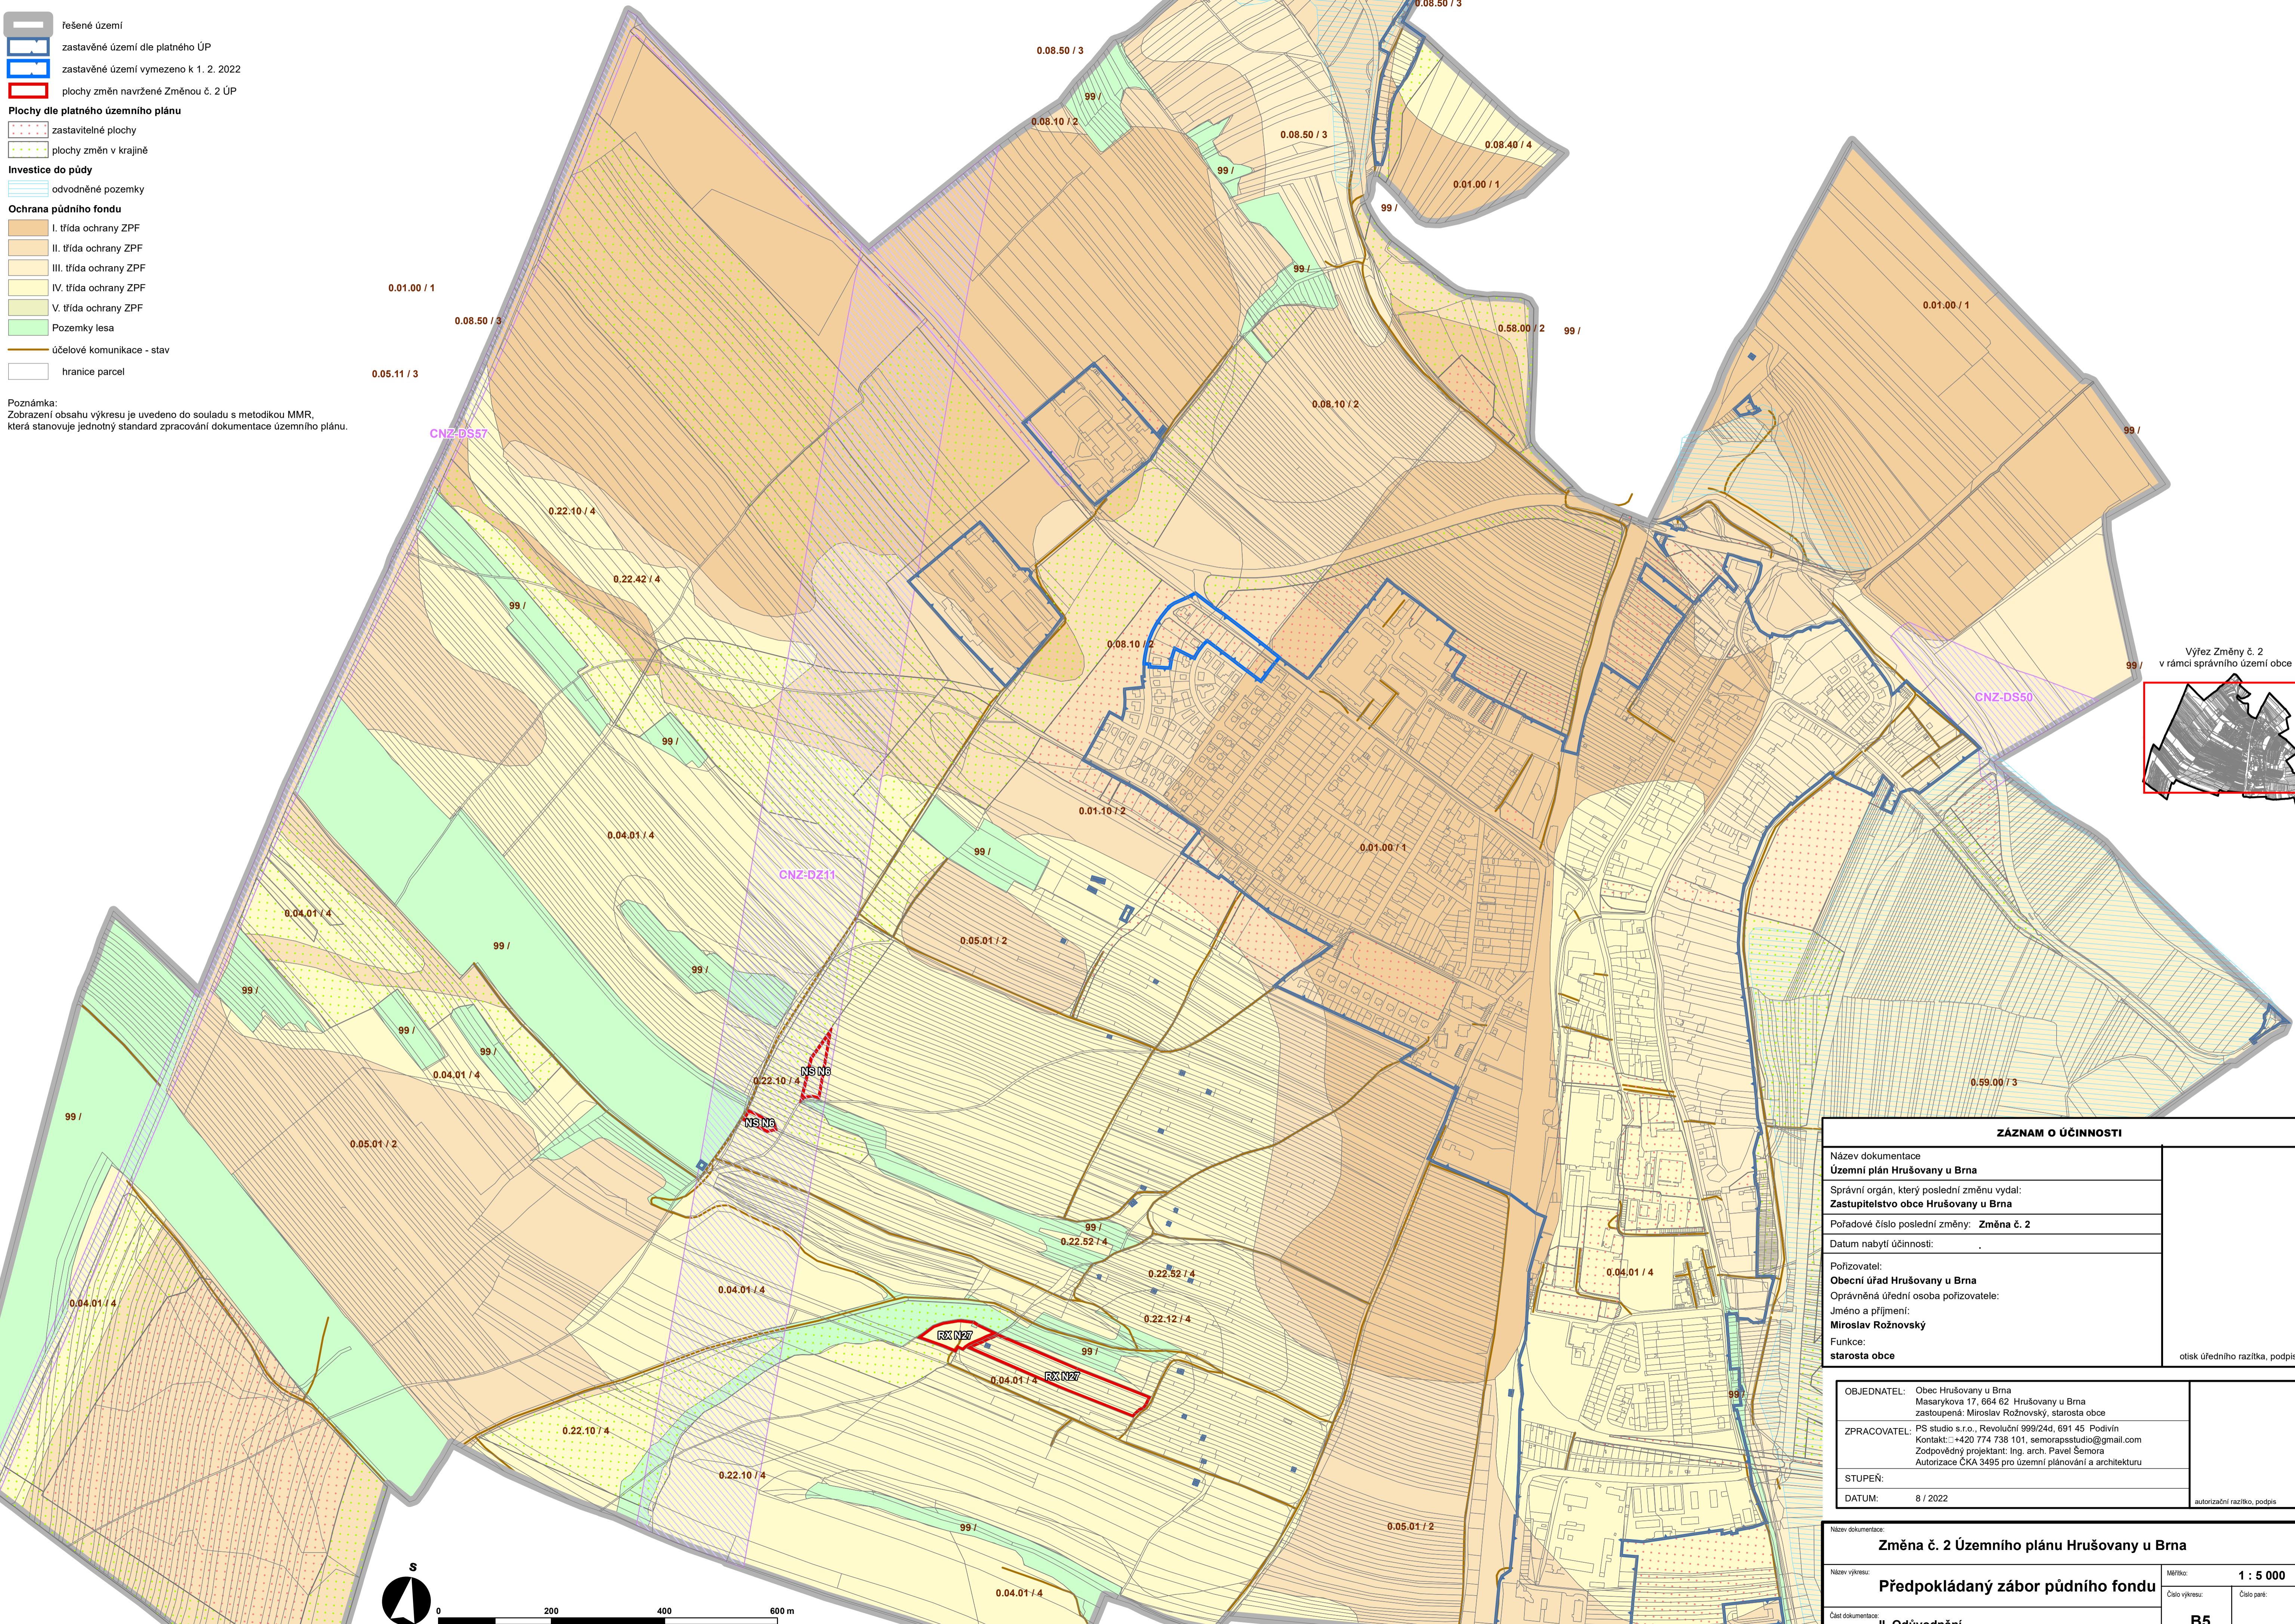

Výřez Změny č. 2
v rámci správního území obce

ZÁZNAM O ÚČINNOSTI	
<p>Název dokumentace Územní plán Hrušovany u Brna</p> <p>Správní orgán, který poslední změnu vydal: Zastupitelstvo obce Hrušovany u Brna</p> <p>Pořadové číslo poslední změny: Změna č. 2</p> <p>Datum nabytí účinnosti: .</p> <p>Pořizovatel: Obecní úřad Hrušovany u Brna</p> <p>Oprávněná úřední osoba pořizovatele: Jméno a příjmení: Miroslav Rožnovský</p> <p>Funkce: starosta obce</p>	<p>otisk úředního razítka, podpis</p>
<p>OBJEDNATEL: Obec Hrušovany u Brna Masarykova 17, 664 62 Hrušovany u Brna zastoupená: Miroslav Rožnovský, starosta obce</p> <p>ZPRACOVATEL: PS studio s.r.o., Revoluční 999/244, 691 45 Podivín Kontakt: +420 774 738 101, semorapsstudio@gmail.com Zodpovědný projektant: Ing. arch. Pavel Semora Autorizace ČKA 3495 pro územní plánování a architekturu</p>	
<p>STUPEŇ: .</p> <p>DATUM: 8 / 2022</p>	
<p>Název dokumentace: Změna č. 2 Územního plánu Hrušovany u Brna</p>	
<p>Název výkresu: Předpokládaný zábor půdního fondu</p> <p>Část dokumentace: II. Odůvodnění</p>	<p>Měřítko: 1 : 5 000</p> <p>Číslo výkresu: B5.</p>