

k.ú. Ledce u Židlochovic

k.ú. Vojkovice u Židlochovic

### LEGENDA


stav	návrh
Z1	zastavitelné plochy a koridory
P1	plochy přestavěb
<b>zásobování území pitnou vodou</b>	
	vodovodní řád
	úpravna vody
	lokality s individuálním zásobováním pitnou vodou
<b>odvádění a čištění odpadních vod</b>	
	kanalizační řád
	čistírna odpadních vod
	lokality s individuálním čištěním a odváděním odpadních vod
	vodoteč

### hranice

- řešené území
- katastrální území

Mapový podklad : digitální katastrální mapa © ČÚZK

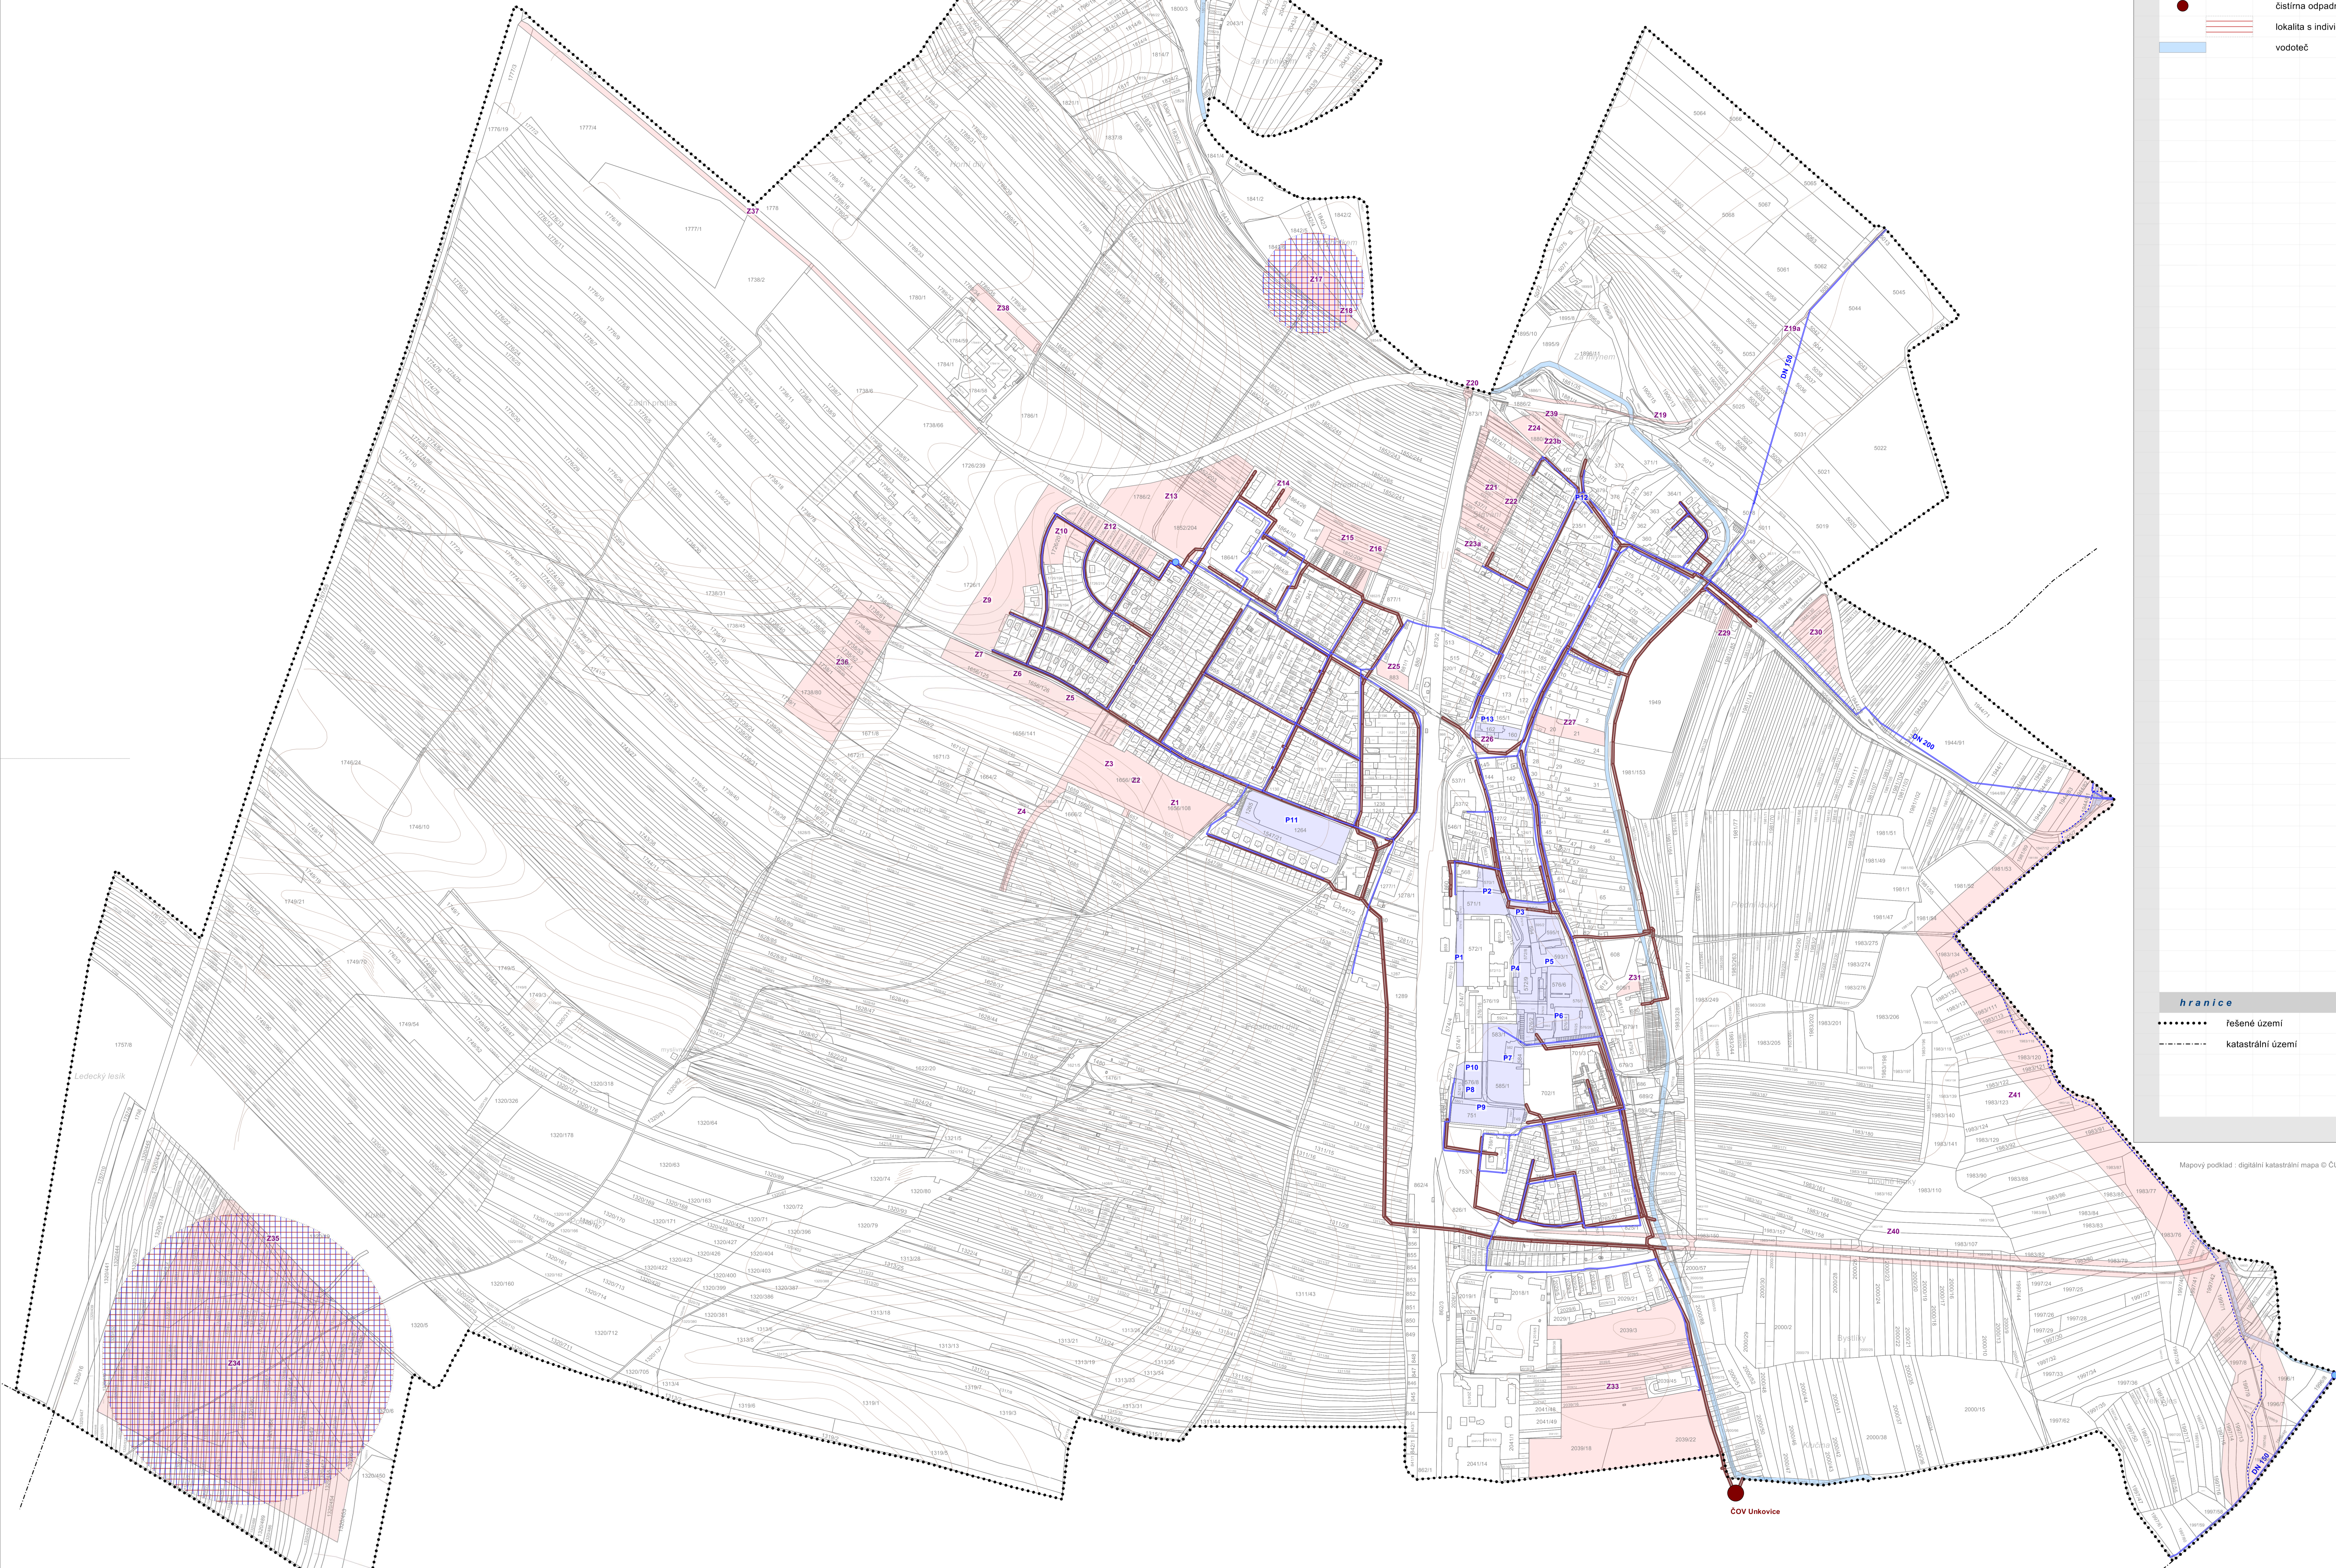

k.ú. Smolín

k.ú. Unkovice

k.ú. Židlochovice

## ÚZEMNÍ PLÁN HRUŠOVANY U BRNA

grafická část

<b>B8.</b>	Výkres technické infrastruktury Vodovod a kanalizace	Zpracovatel: archteam@archteam.cz www.archteam.cz	<b>ARCHTEAM</b> ÚZEMNÍ PLÁNOVÁNÍ
		Zodpovědný projektant : Pořizovatel : Datum :	

Měřítko : 1 : 5 000

